



CHYBA ŻE OKREŚLONO INACZEJ: WYMIARY SĄ W MILIMETRACH WYKOŃCZENIE POWIERZCHNI: TOLERANCJE: LINIOWA: KĄTOWA:		WYKOŃCZENIE:		STĘP OSTRE KRAWĘDZIE		NIE SKALUJ RYSUNKU		POPRAWKA	
IMIĘ I NAZWISKO		PODPIS		DATA		TYTUŁ:			
NARYS.									
SPRAWDZ.									
ZATWIER.									
WYPROD.									
Z.JAKOŚCI				MATERIAŁ:		NR RYSUNKU		A4	
				WAGA:		SKALA:1:50		ARKUSZ 1 Z 1	

legary przyłącza elektryczne

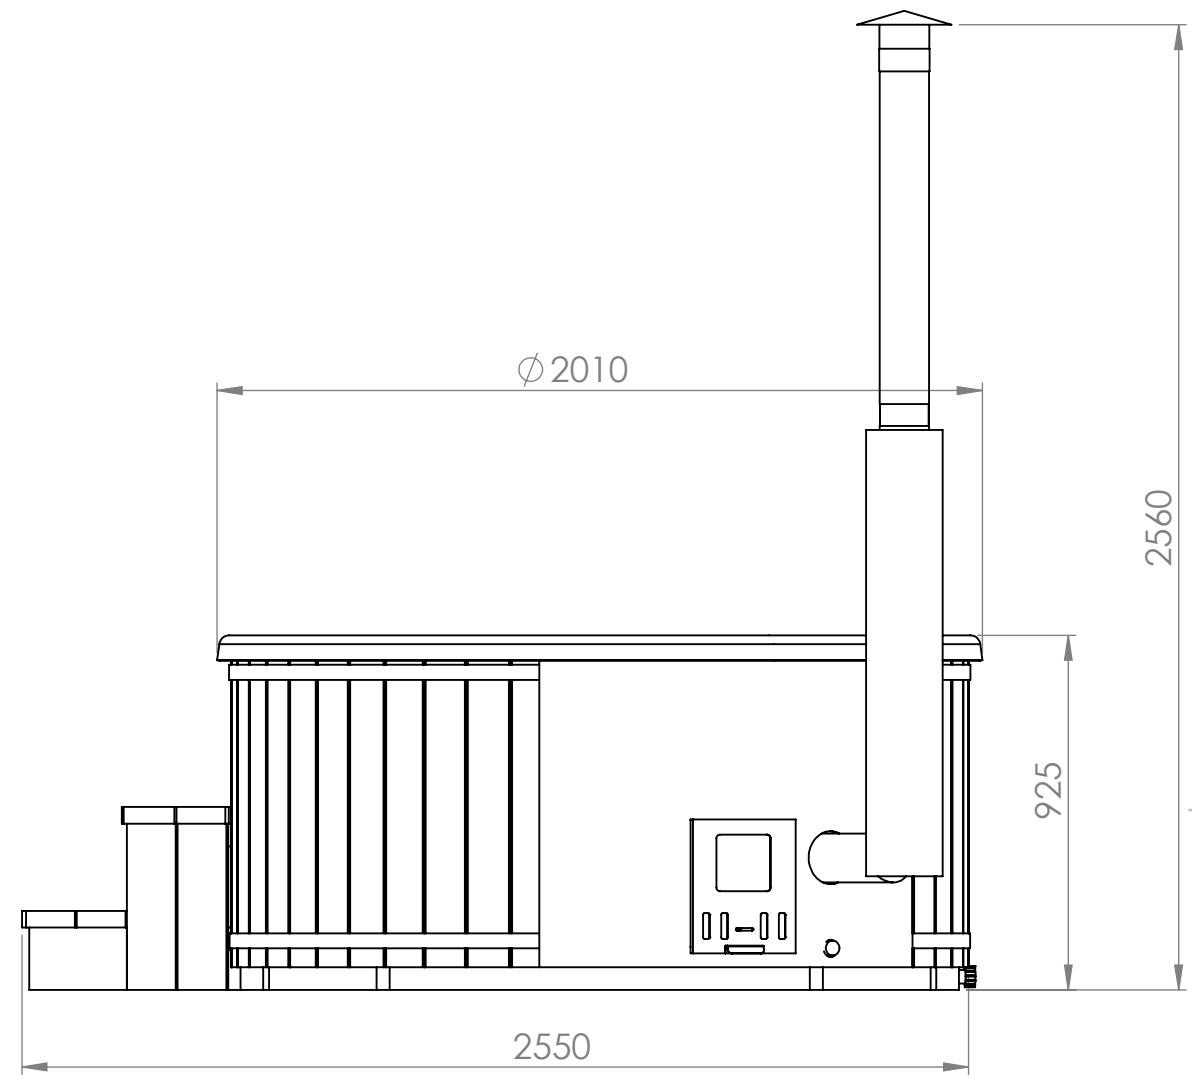

CHYBA ŻE OKREŚLONO INACZEJ: WYMIARY SĄ W MILIMETRACH WYKOŃCZENIE POWIERZCHNI: TOLERANCJE: LINIOWA: KĄTOWA:		WYKOŃCZENIE:		STĘP OSTRE KRAWĘDZIE		NIE SKALUJ RYSUNKU		POPRAWKA	
IMIĘ I NAZWISKO		PODPIS		DATA		TYTUŁ:			
NARYS.									
SPRAWDZ.									
ZATWIER.									
WYPROD.									
Z.JAKOŚCI									
				MATERIAŁ:		NR RYSUNKU		A4	
				WAGA:		SKALA:1:50		ARKUSZ 1 Z 1	

rysunek złożeniowy

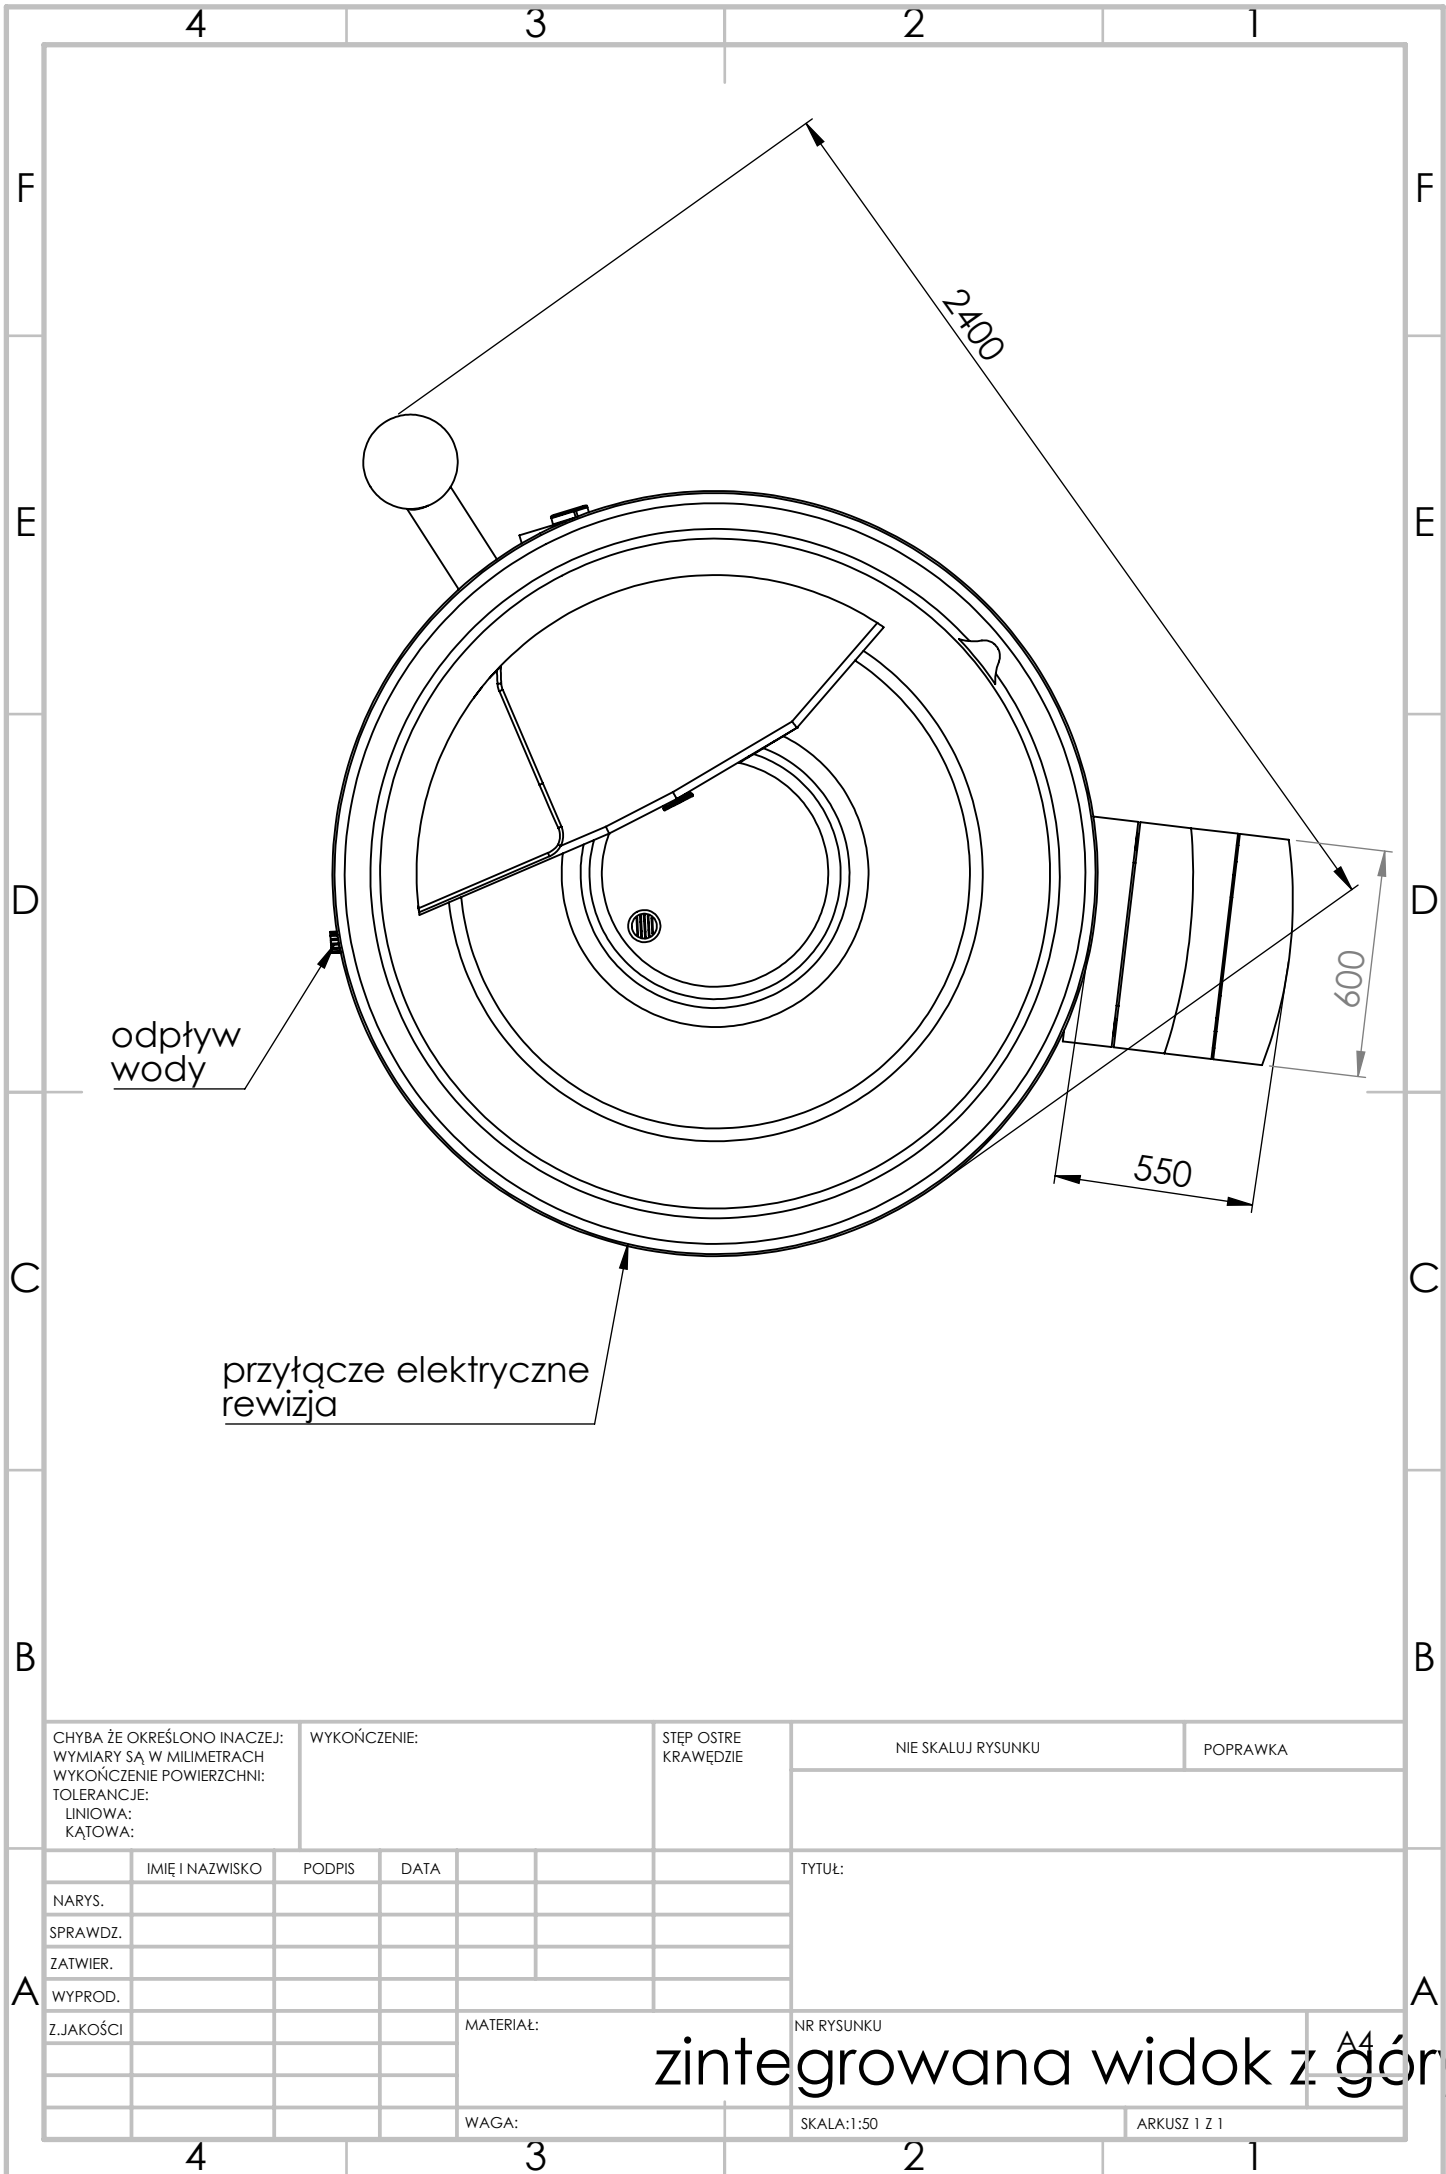

odpływ wody

przyłącze elektryczne rewizja

2400

600

550

CHYBA ŻE OKREŚLONO INACZEJ: WYMIARY SĄ W MILIMETRACH WYKOŃCZENIE POWIERZCHNI: TOLERANCJE: LINIOWA: KĄTOWA:		WYKOŃCZENIE:		STĘP OSTRE KRAWĘDZIE		NIE SKALUJ RYSUNKU		POPRAWKA	
IMIĘ I NAZWISKO		PODPIS		DATA		TYTUŁ:			
NARYS.						zintegrowana widok z góry			
SPRAWDZ.									
ZATWIER.									
WYPROD.									
Z.JAKOŚCI									
				MATERIAŁ:		NR RYSUNKU		A4	
				WAGA:		SKALA:1:50		ARKUSZ 1 Z 1	

zintegrowana widok z góry