


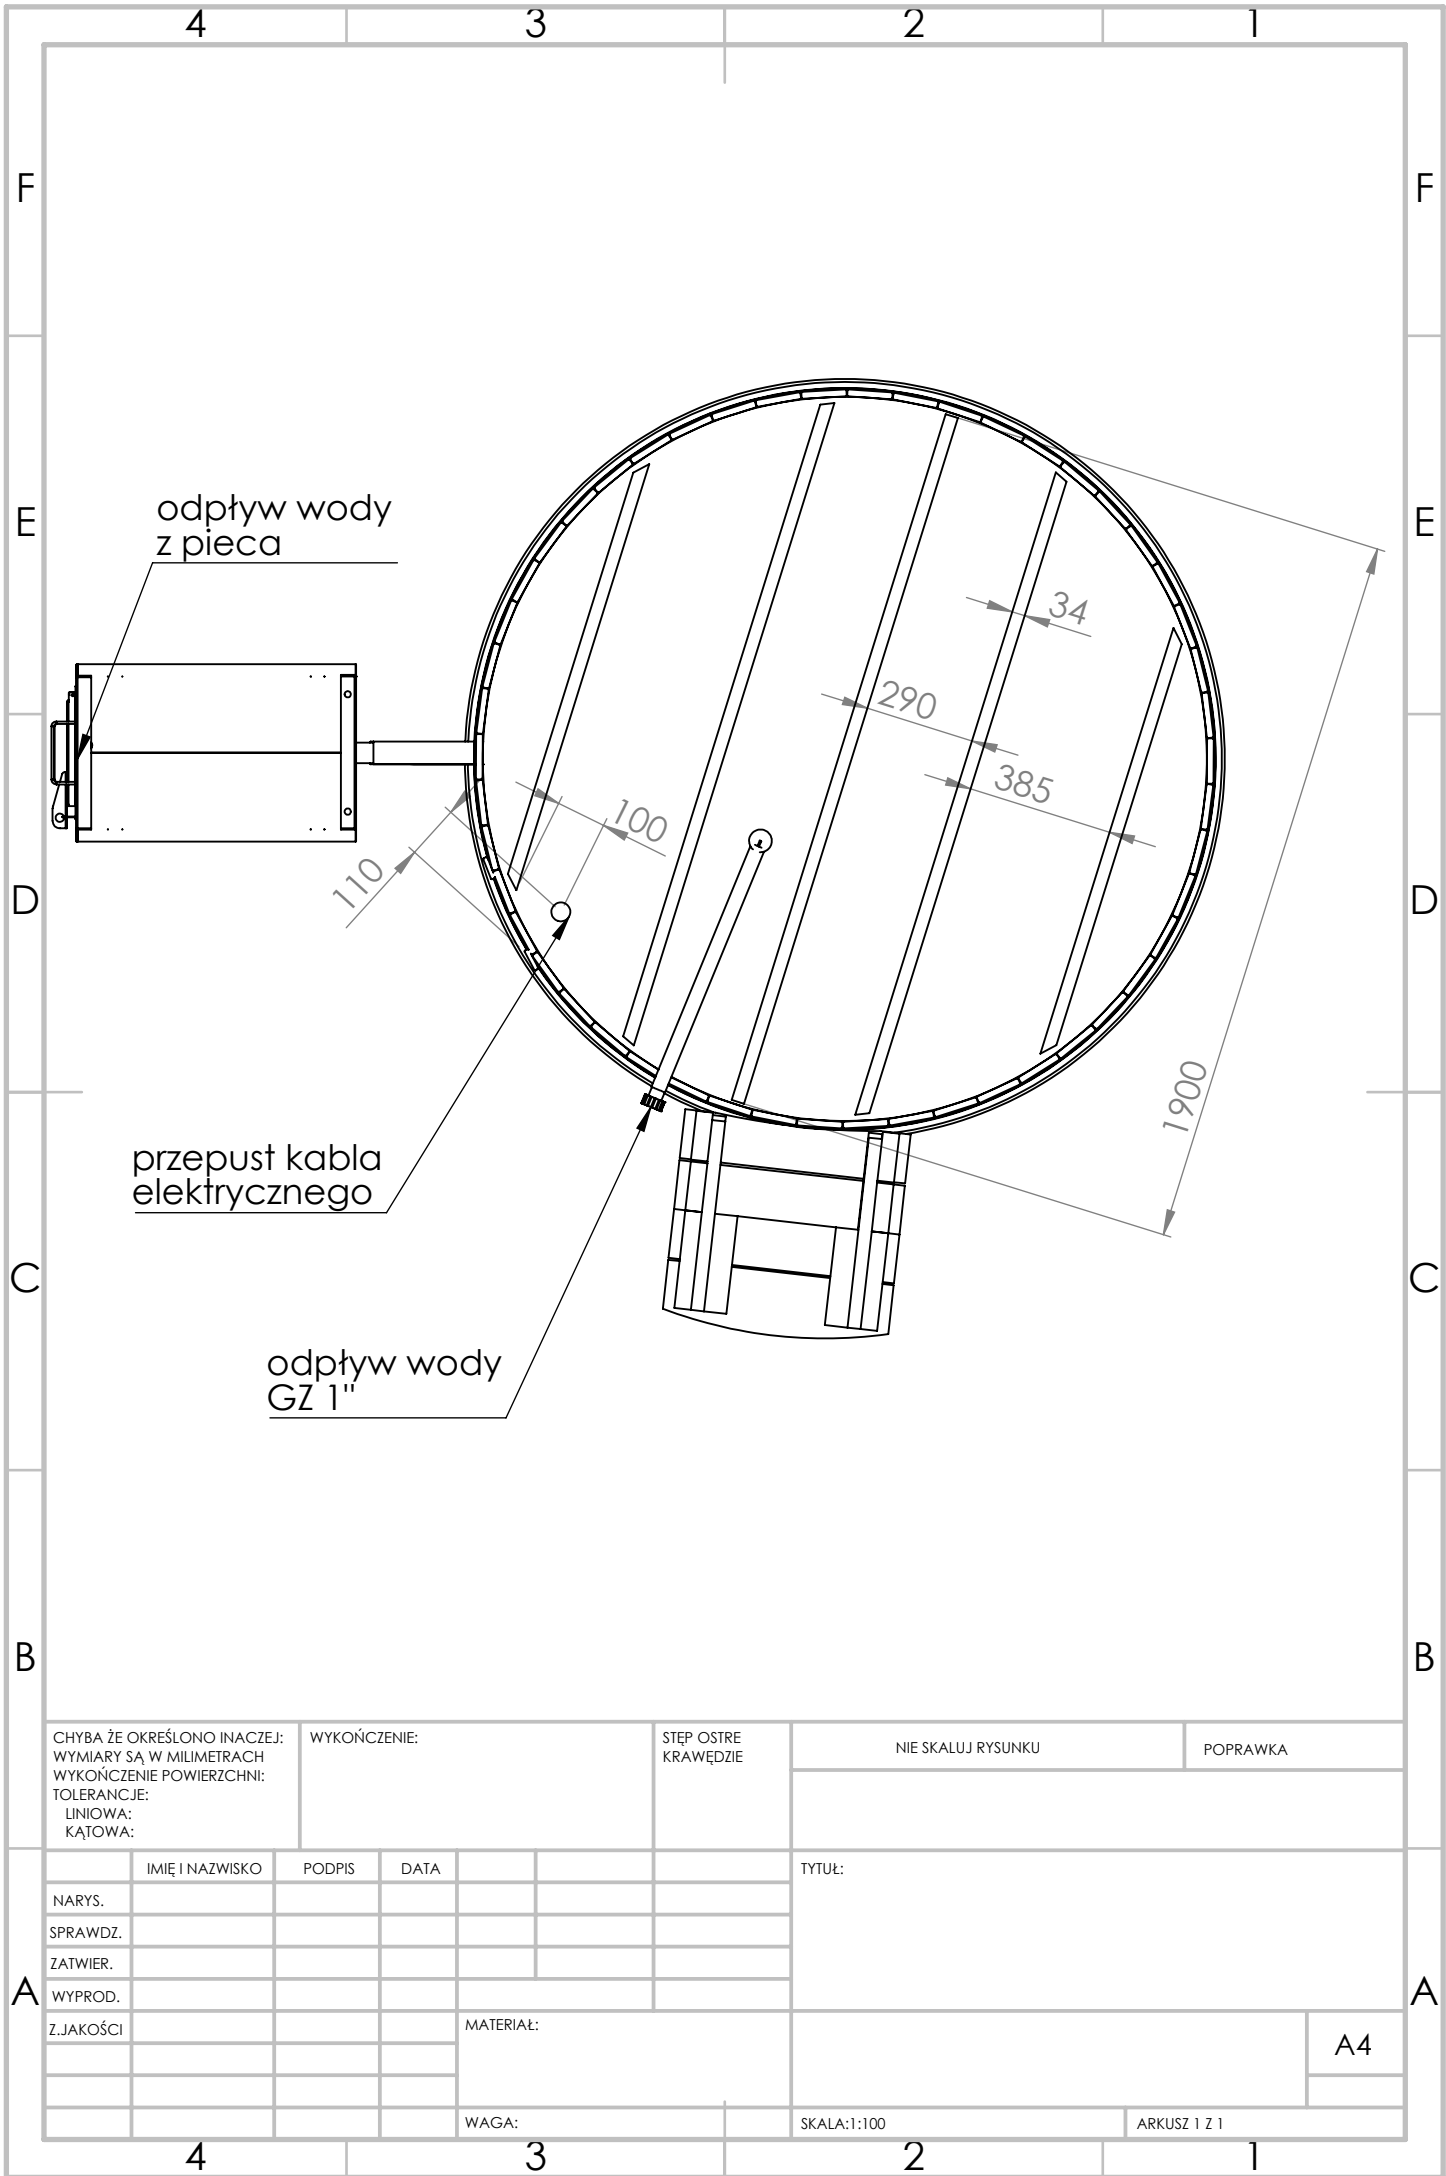

CHYBA ŻE OKREŚLONO INACZEJ:
WYMIARY SĄ W MILIMETRACH
WYKOŃCZENIE POWIERZCHNI:
TOLERANCJE:
LINIOWA:
KĄTOWA:

WYKOŃCZENIE:

STĘP OSTRE
KRAWĘDZIE

NIE SKALUJ RYSUNKU

POPRAWKA

	IMIĘ I NAZWISKO	PODPIS	DATA		
NARYS.					
SPRAWDZ.					
ZATWIER.					
WYPROD.					
Z.JAKOŚCI					

MATERIAŁ:


WAGA:

TYTUŁ:	

SKALA:1:100

ARKUSZ 1 Z 1

A4

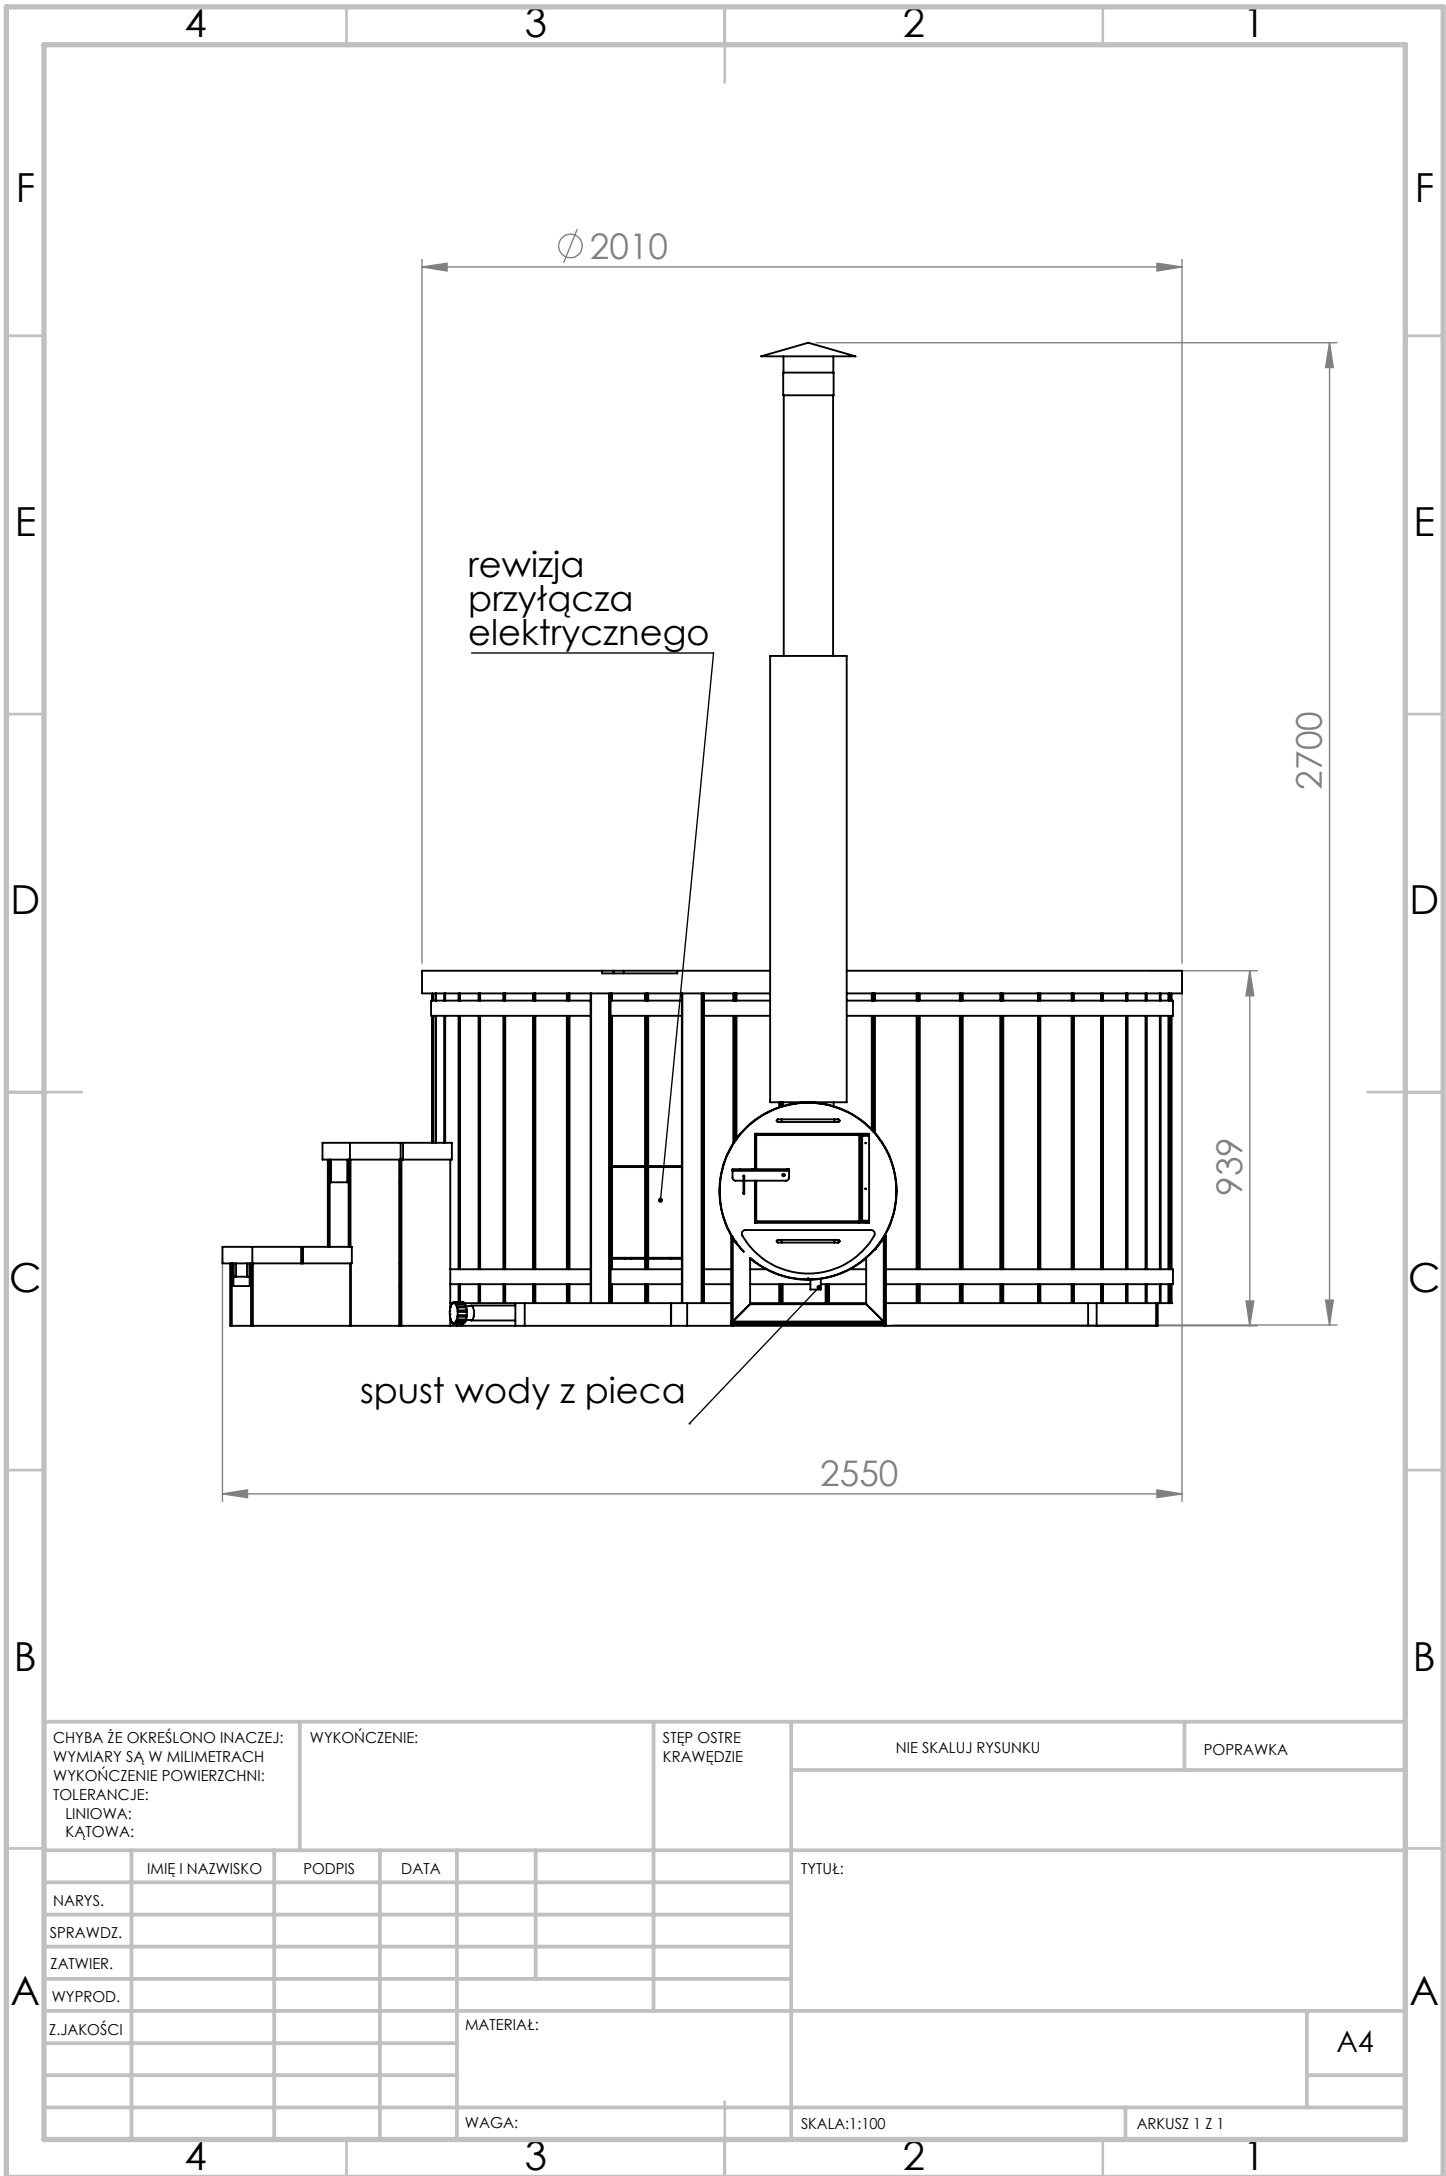

CHYBA ŻE OKREŚLONO INACZEJ: WYMIARY SĄ W MILIMETRACH WYKOŃCZENIE POWIERZCHNI: TOLERANCJE: LINIOWA: KĄTOWA:		WYKOŃCZENIE:		STĘP OSTRE KRAWĘDZIE		NIE SKALUJ RYSUNKU		POPRAWKA	
		IMIĘ I NAZWISKO		PODPIS		DATA		TYTUŁ:	
NARYS.									
SPRAWDZ.									
ZATWIER.									
WYPROD.									
Z.JAKOŚCI									
						MATERIAŁ:		A4	
						WAGA:		SKALA:1:100	
								ARKUSZ 1 Z 1	